



441802001019GB00049用地平面图

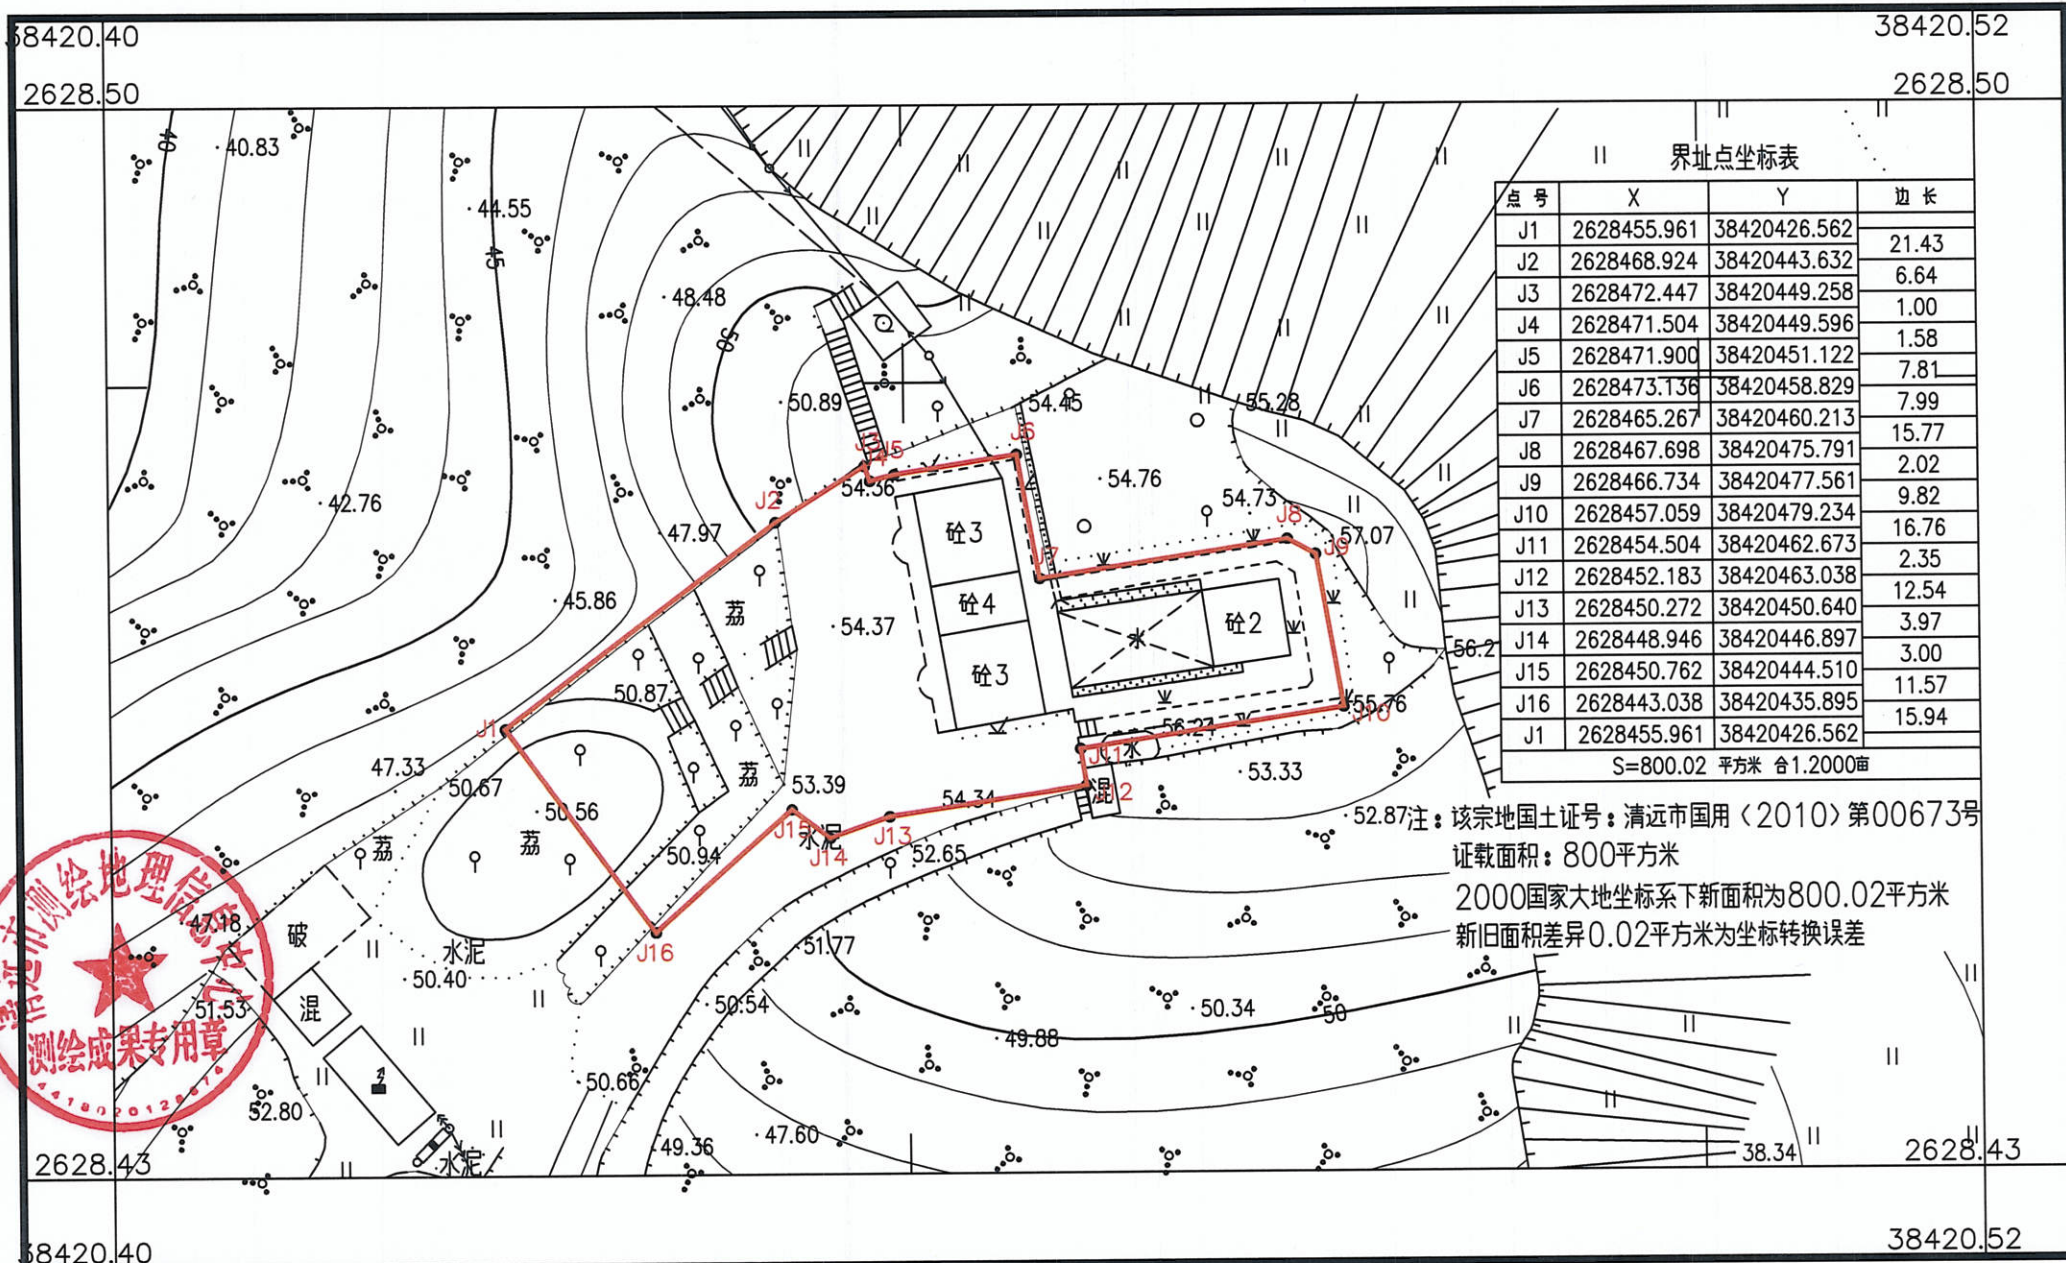

清远市测绘地理信息中心

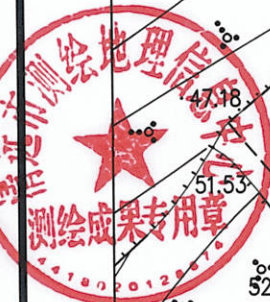

2000国家大地坐标系
 1985国家高程基准
 2017年版图式
 2022年8月12日成图

1:500



测量员：曹劲松
 绘图员：黄建晖
 检查员：孔明