


连南瑶族自治县塘冲水库工程勘测定界图

2738.45-37628.19

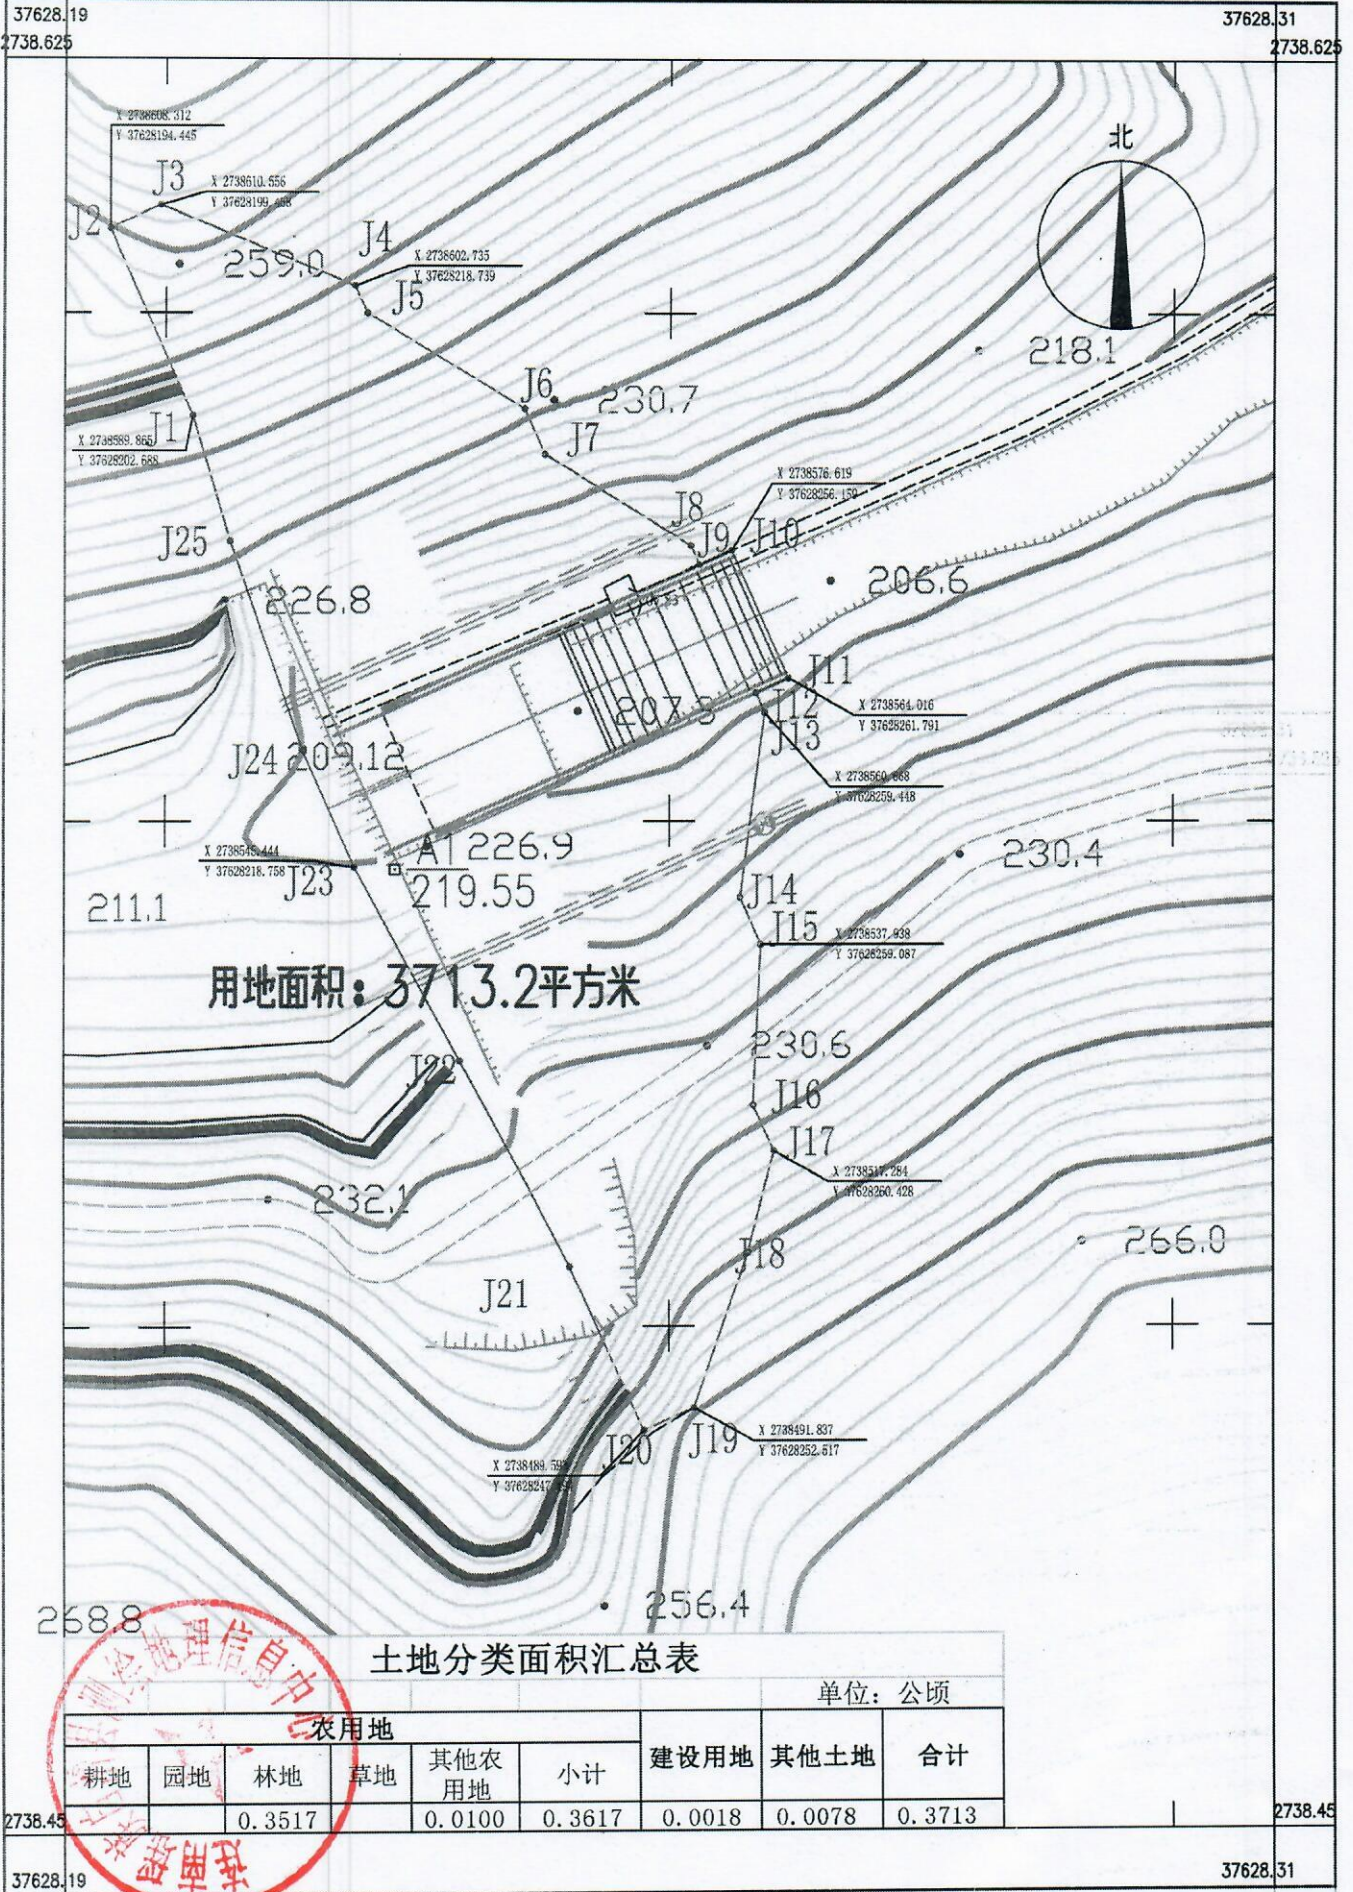

土地分类面积汇总表

单位: 公顷

农用地						建设用地	其他土地	合计
耕地	园地	林地	草地	其他农用地	小计			
		0.3517		0.0100	0.3617	0.0018	0.0078	0.3713

