


连南瑶族自治县2019年度第二批城镇建设用地图

2736.5-37628.9

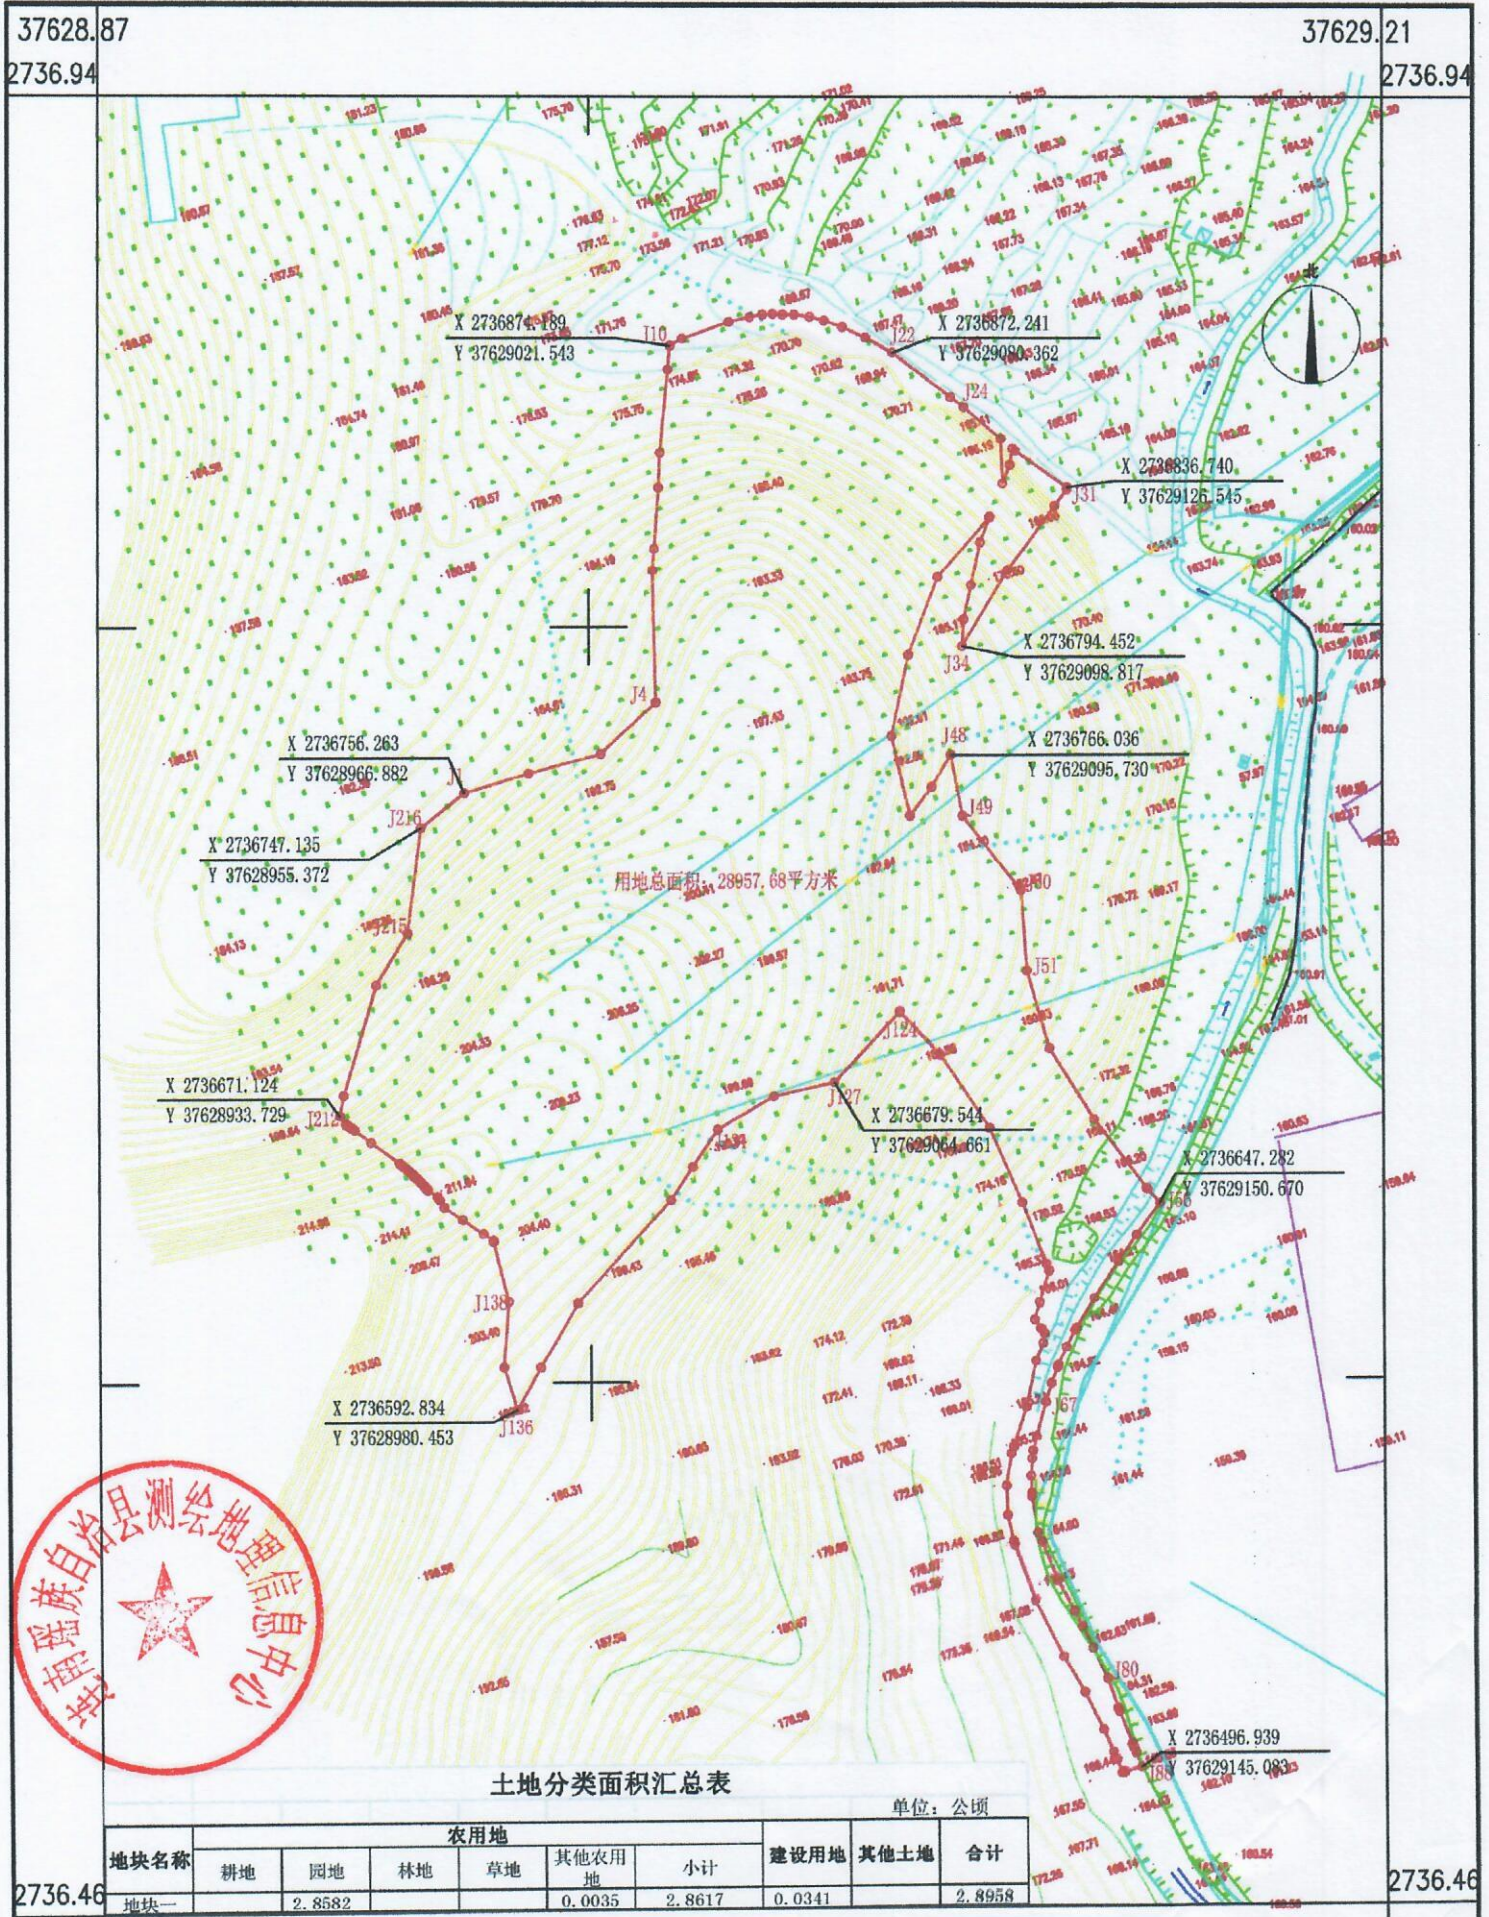

土地分类面积汇总表

单位: 公顷

地块名称	农用地						建设用地	其他土地	合计
	耕地	园地	林地	草地	其他农用地	小计			
地块一		2.8582			0.0035	2.8617	0.0341		2.8958

2736.46

2736.46

37628.87

37629.21

1:2000