



# 阳山县2021年度第五批次城镇 建设用地（地块一）

2732.882-8356.775

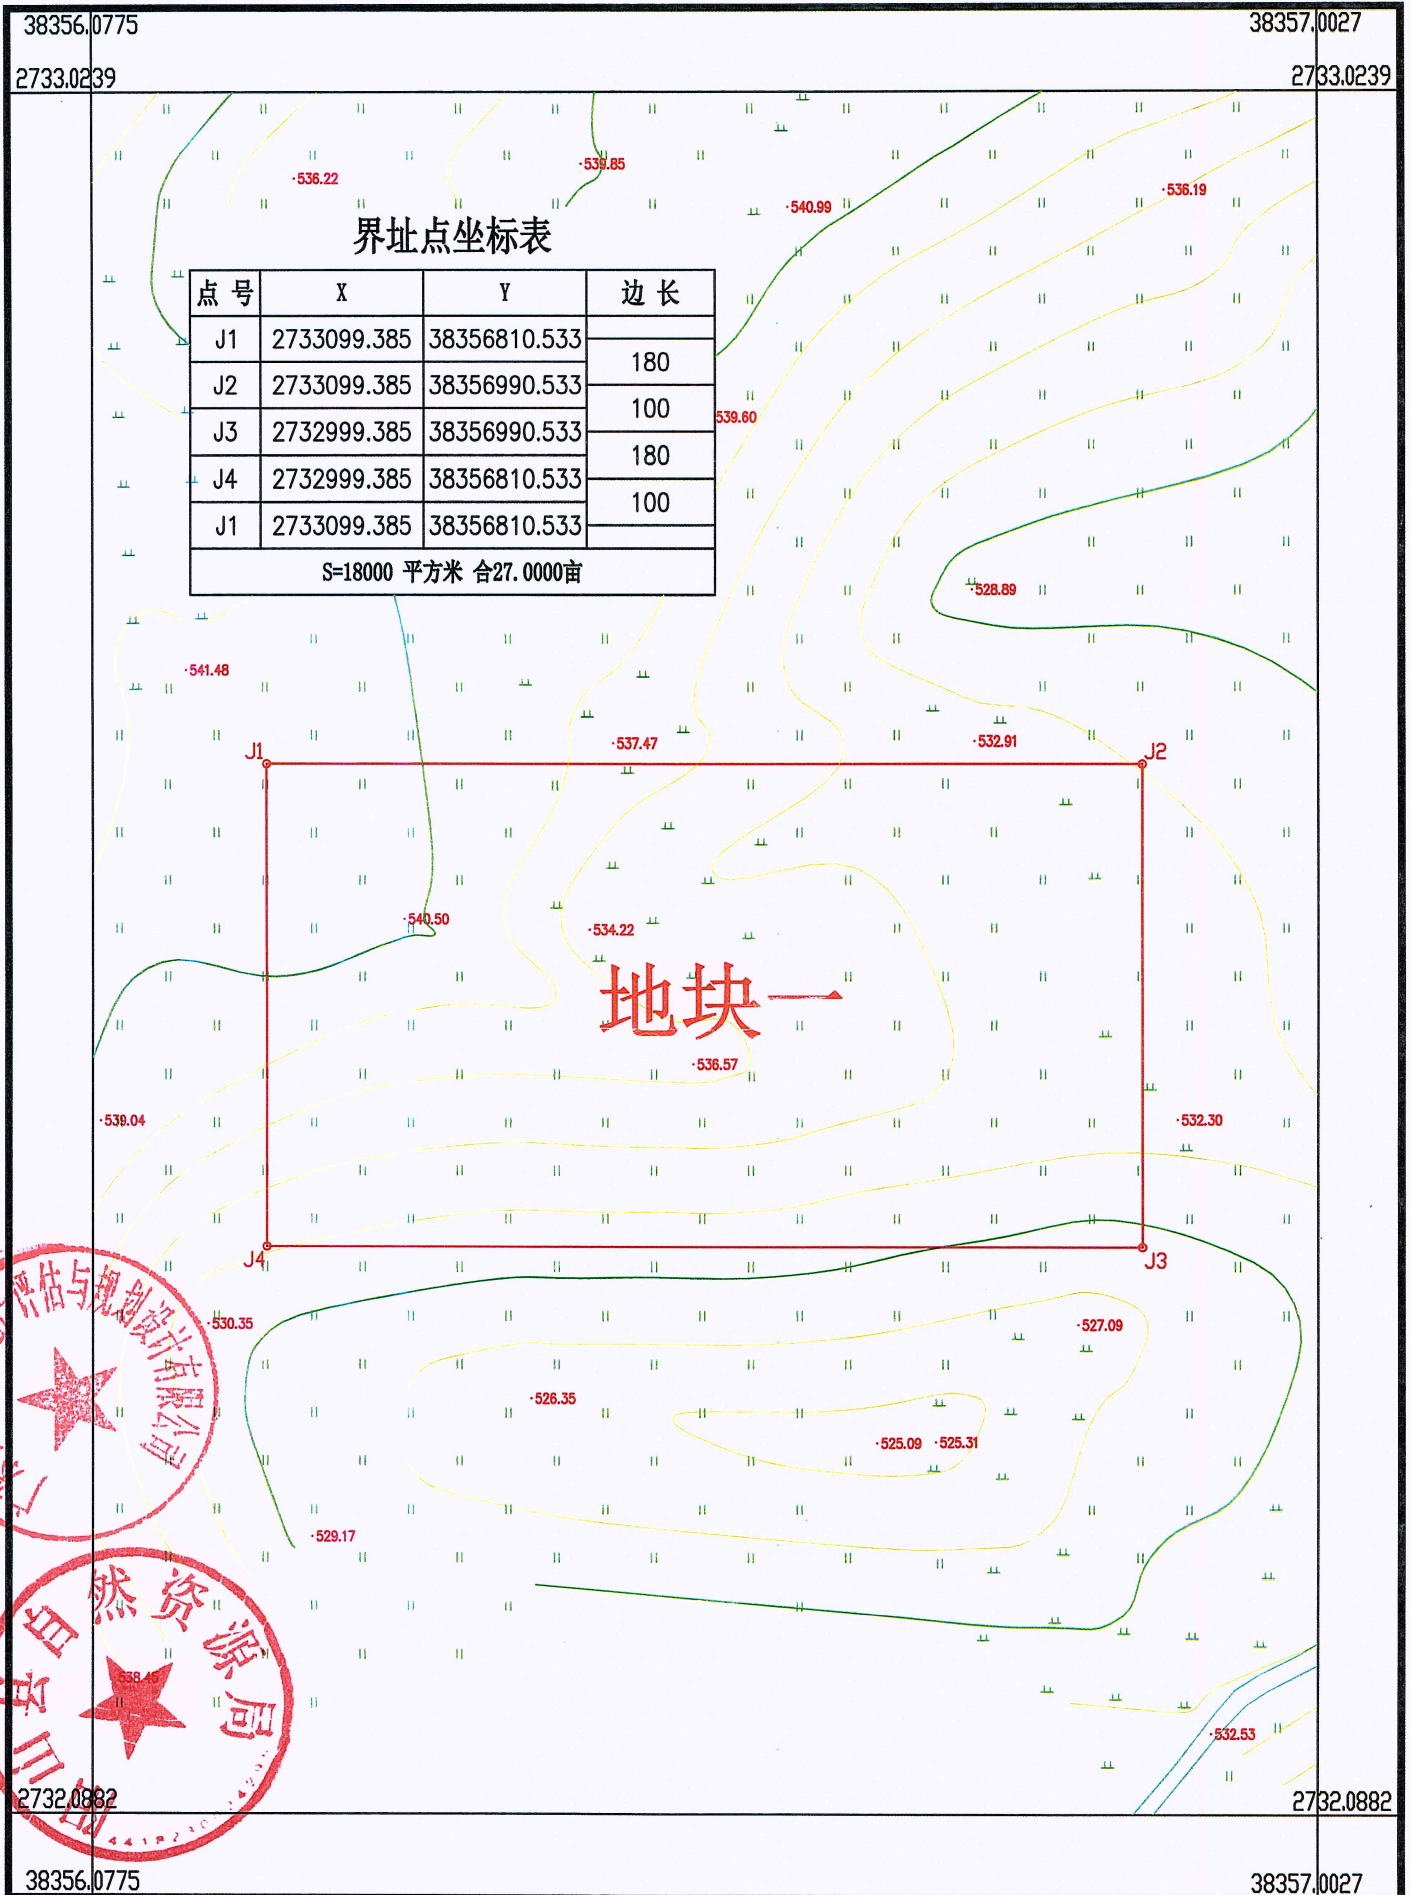

广东中地土地房地产评估与规划设计有限公司

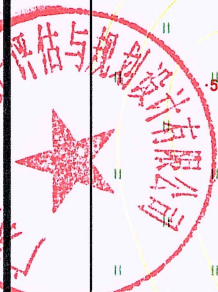

2000国家大地坐标系  
1985国家高程基准  
2007图式  
2021年6月制

1:1500