
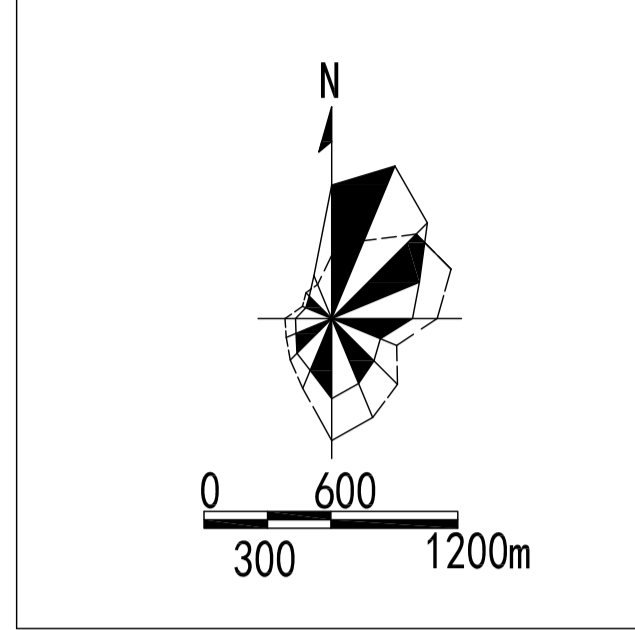


清远高新区热网专项规划——规划区域及负荷分布图

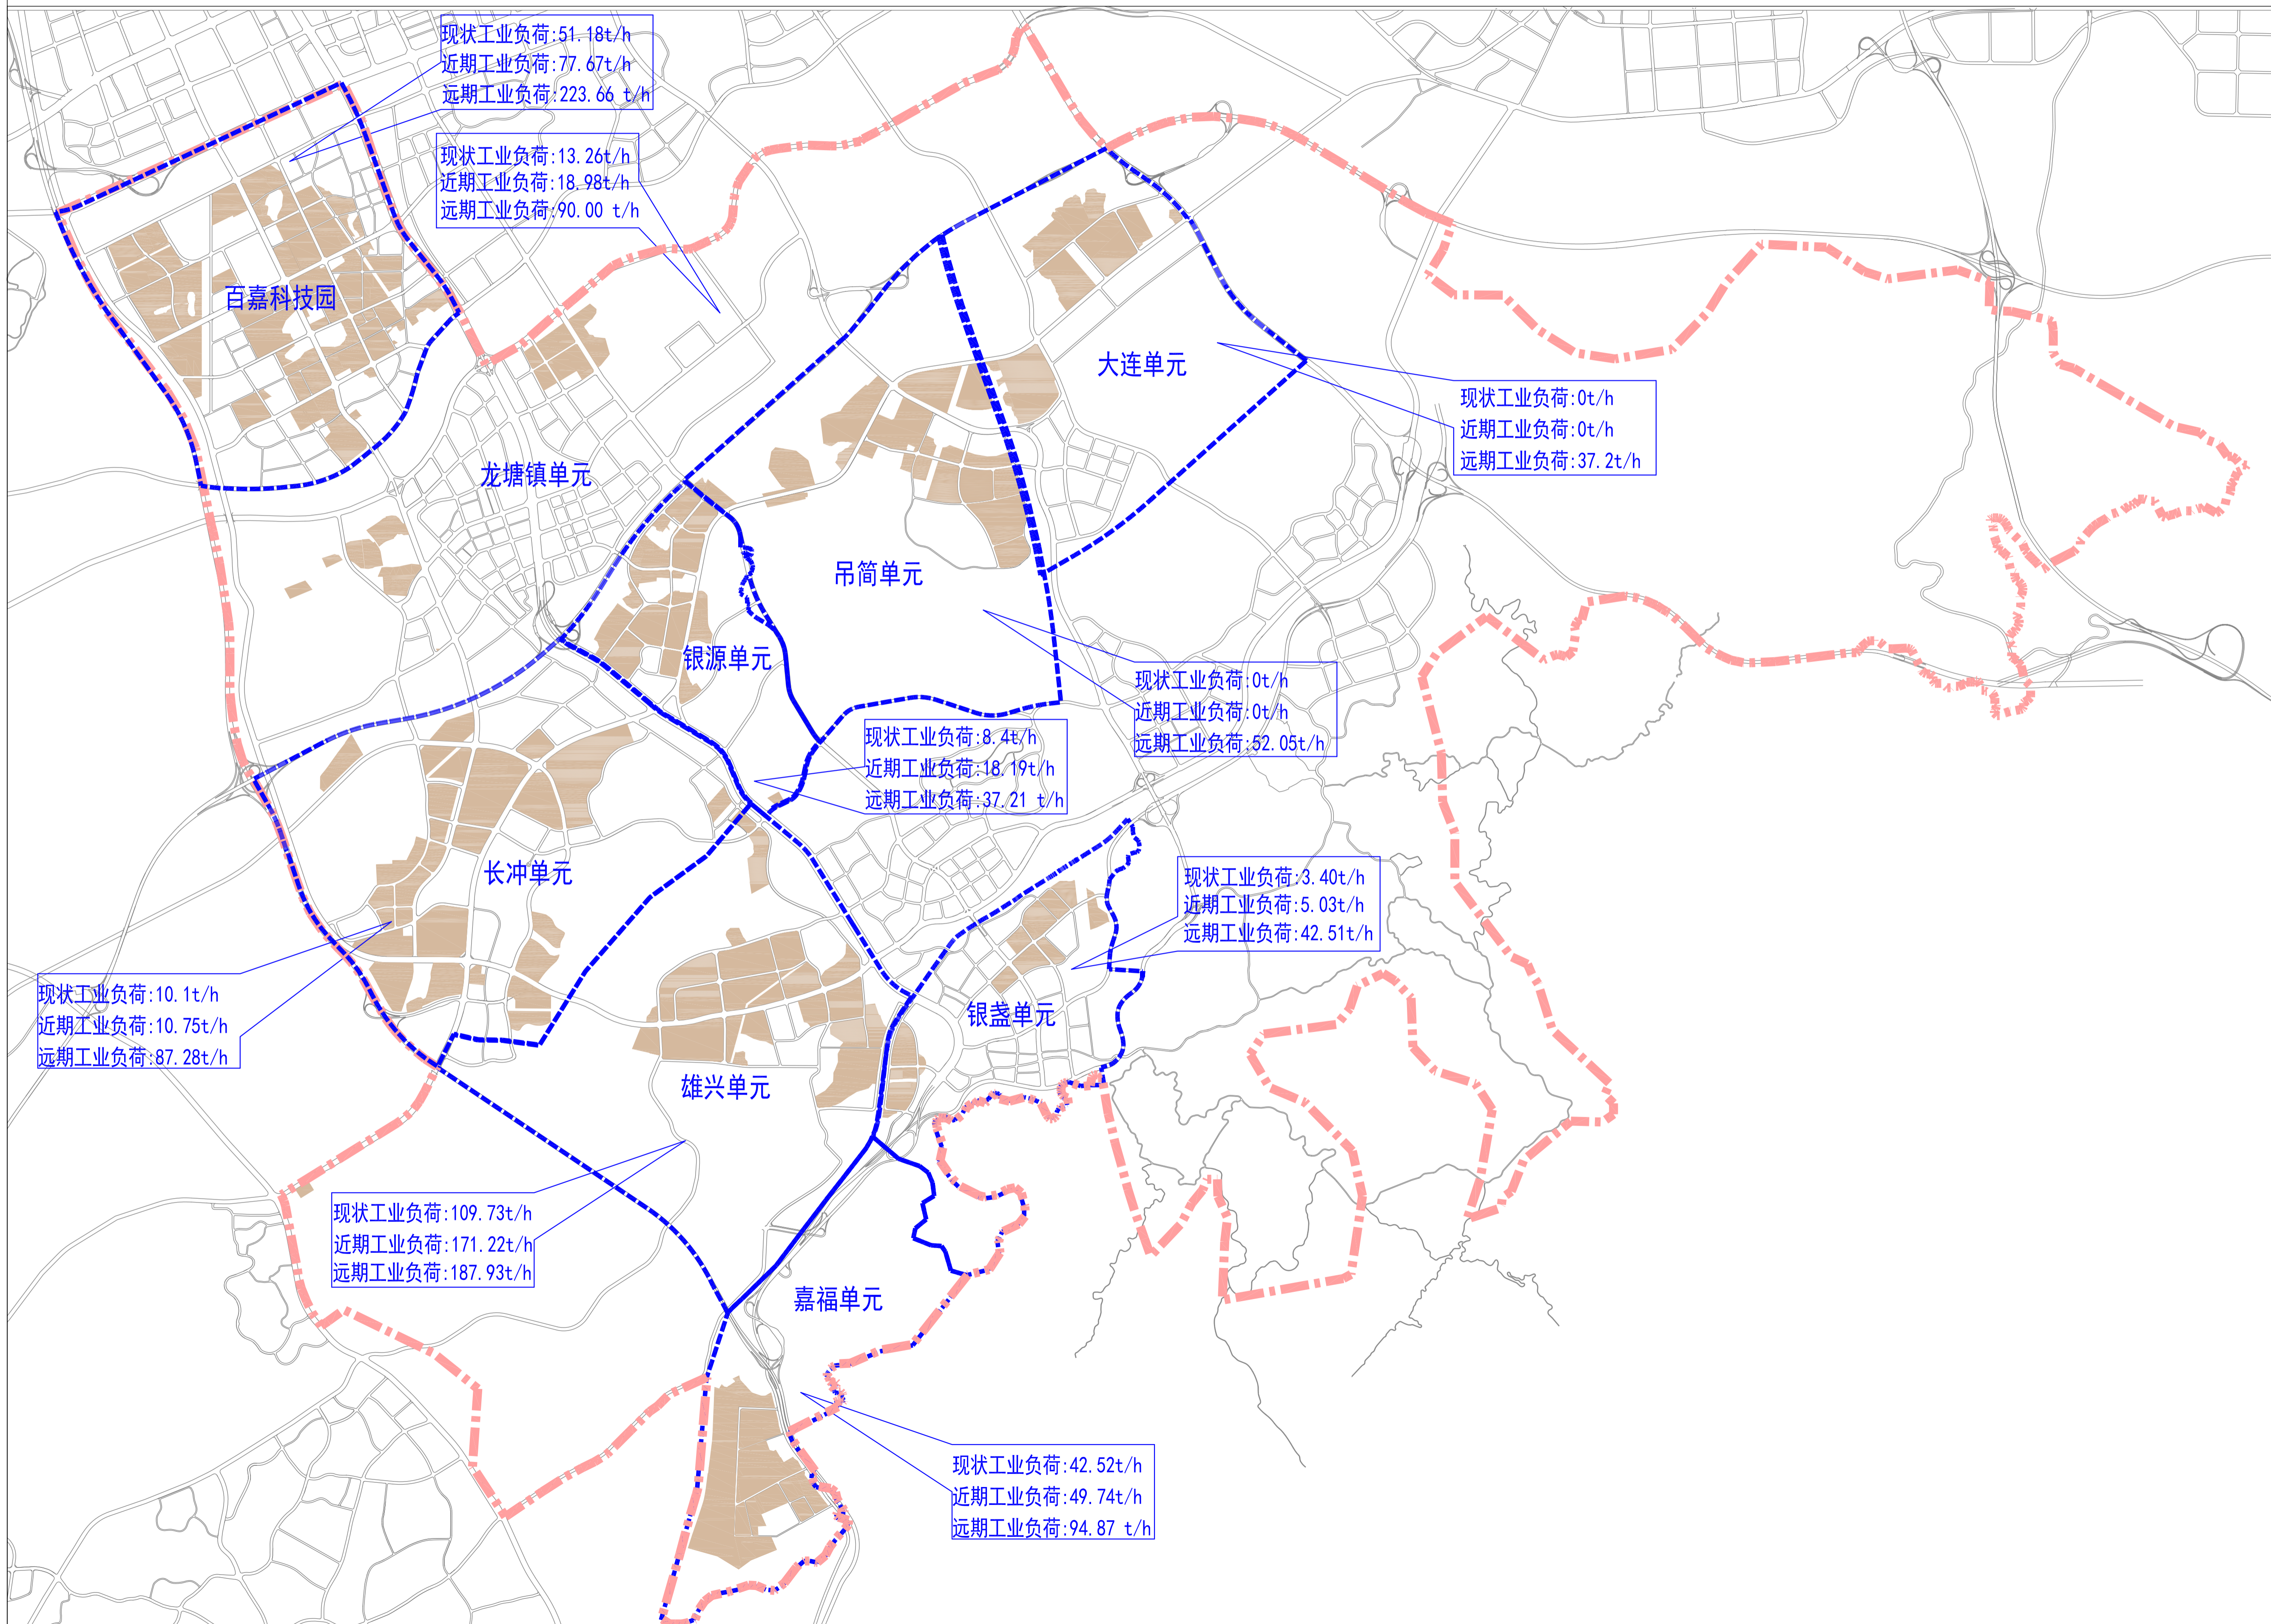

- 图例
- 规划区域范围线
 - 区域内单元范围线
 - 工业用地